Pas odzielenia ppoż. o szerokości 200cm i klasie odporności ogniowej EI60 wykonany z wełny mineralnej

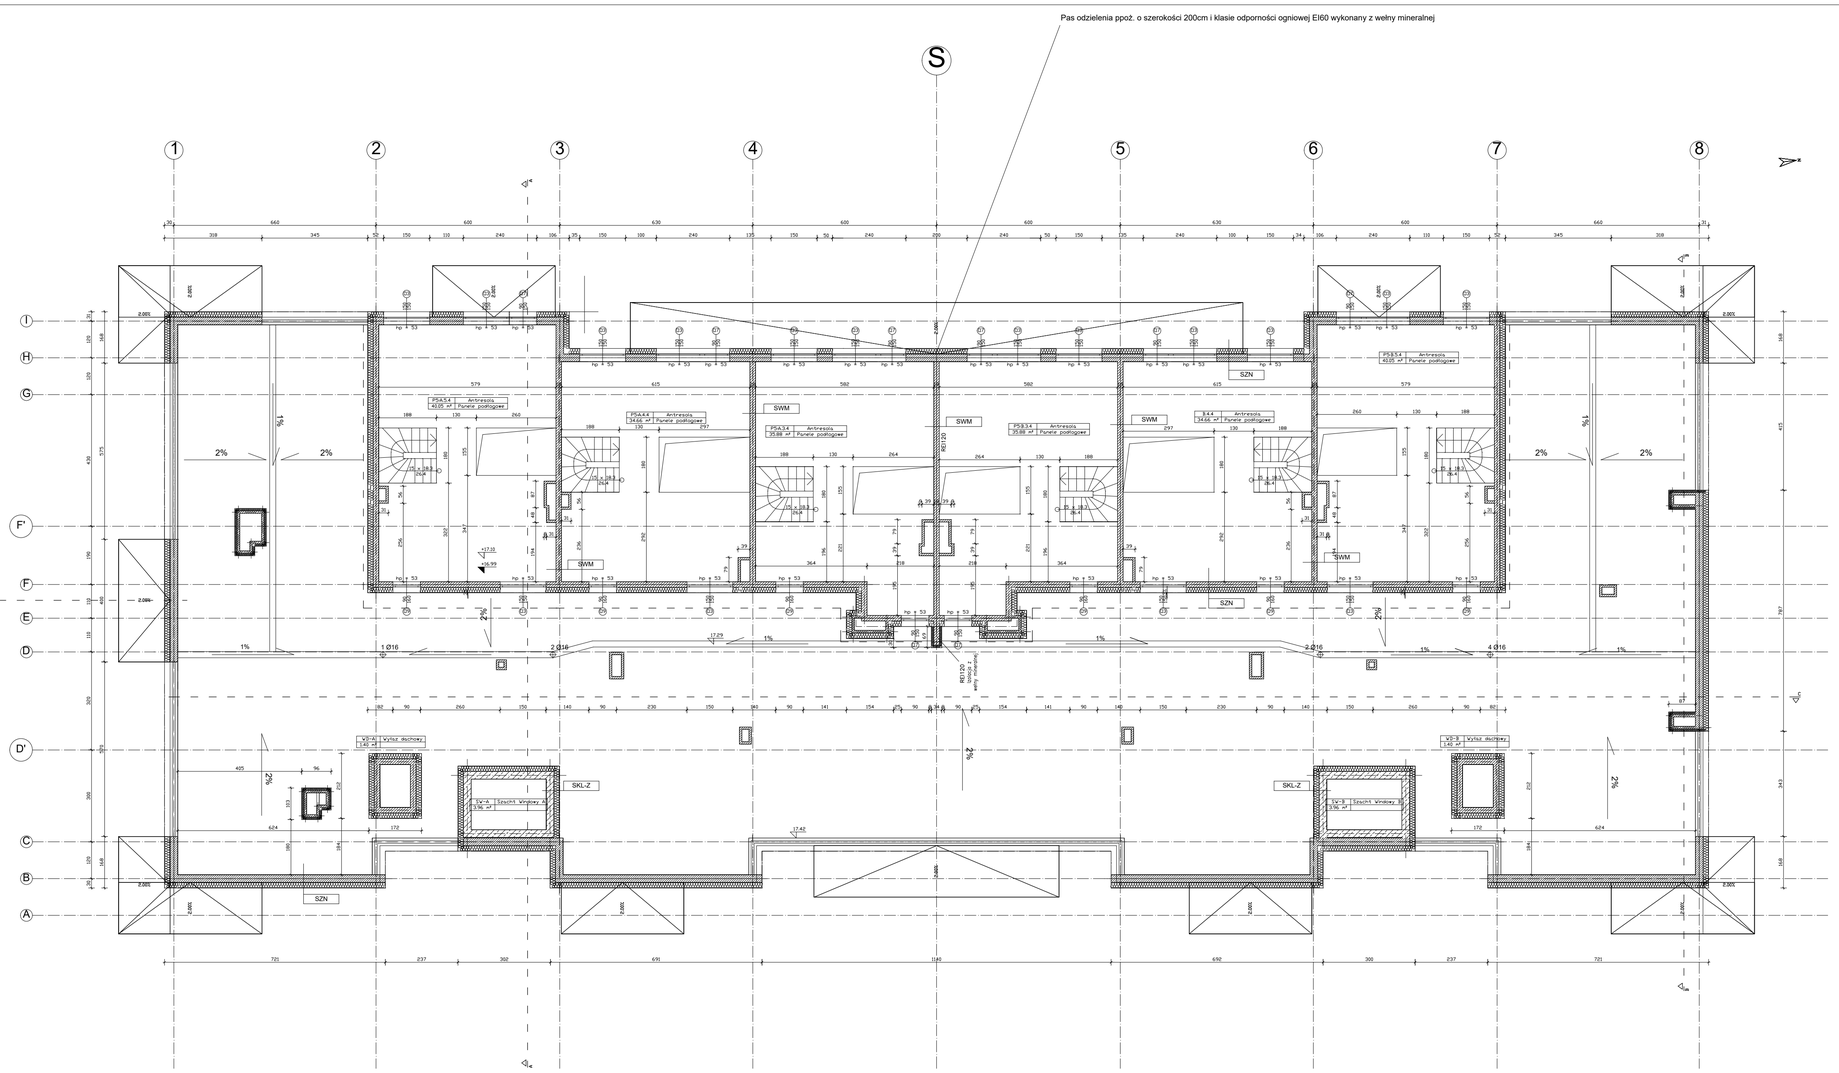

Wykaz pomieszczeń Budynek - DACH

Nr	Nazwa pomieszczenia	Pow. użytkowa	Posadzka
		7.80 m²	
WD-A	Wylot dachowy	1.40 m²	
WD-B	Wylot dachowy	1.40 m²	
Komunikacja		7.80 m²	
SW-A	Szacht Windowy A	3.96 m²	
SW-B	Szacht Windowy B	3.96 m²	
Mieszkanie PS.A3		58.88 m²	
PS.A.3.4	Antresola	30.89 m²	Panele podłogowe
Mieszkanie PS.A4		54.66 m²	
PS.A.4.4	Antresola	34.66 m²	Panele podłogowe
Mieszkanie PS.A5		48.05 m²	
PS.A.5.4	Antresola	48.05 m²	Panele podłogowe
Mieszkanie PS.B3		30.89 m²	
PS.B.3.4	Antresola	30.89 m²	Panele podłogowe
Mieszkanie PS.B4		34.66 m²	
B.4.4	Antresola	34.66 m²	Panele podłogowe
Mieszkanie PS.B5		48.05 m²	
PS.B.5.4	Antresola	48.05 m²	Panele podłogowe
Razem		551.82 m²	

WARSTWY - OPIS

ŚCIANA ZEWNĘTRZNA NADZIEMIA-SZN
0.1 Tynk silikatowy
18 Styropian grafit.lekka min.
25 Porotherm 25P+W
1.5 Tynk gipsowy

ŚCIANA ZEW. NADZIEMIA ŻELBETOWA-SZN-Ż
0.1 Tynk silikatowy
18 Styropian grafit.lekka min.
25 Żelbet
1.5 Tynk gipsowy

ŚCIANA KLATKI SCHODOWEJ ZEW-SKL-Ż
0.1 Tynk silikatowy
18 Styropian grafit.lekka min.
25 Żelbet
1.5 Tynk cementowo-wapienny

ŚCIANA WEWNĘTRZNA MUROWANA - ŚWM
1.5 Tynk gipsowy
12 Bloczek silikatowy
1.5 Tynk gipsowy

ŚCIANKI DZIAŁOWE
8 Pustaki ceramiczne
1.5 Tynk gipsowy

ŚCIANKI KOMÓRKOWE
0.2 Tynk silikatowy
8 Wełna mineralna
4 Pustaki ceramiczne

ŚCIANA ATTYKOWA
0.1 Tynk silikatowy
18 Styropian grafit.lekka min.
25 Porotherm 25P+W

Grzesiak architekt
ul. Lipowa 35
tel. +421 (32) 461 ...
email: krzysztof@grzesiakarchitekt.pl
www.grzesiakarchitekt.pl

OBIEKT/ZAK.: BUDOWA BUDYNKU WIELORODZINNEGO Z GARAŻEM PODZIEMNYM, DROGĄ POŻAROWĄ, PARKINGIEM NAZIEMNYM ORAZ NIEZBĘDNĄ INFRASTRUKTURĄ TECHNICZNĄ

ADRES INWESTYCJI: dz. nr 4145 / 11 obr. 03-01 Góra Kalwaria, ul. Budowlanych, 05-530 Góra Kalwaria

KOD: (BRANŻA)-BUD. XIII/XXII/VIII

ZLECENIODAWCA: NBI SYNERGIA SP. Z O.O. SP. K. Ul. Stanisława Staszica 6 lok. 5, 05-220 Zielonka

FAZA OPRACOWANIA: PROJEKT ARCHITEKTONICZNO-BUDOWLANY

BRANŻA: ARCHITEKTURA

PROJEKTOWAŁ:	NR OPRACOWANIA:	POSPIŁ:
mgr inż. arch. Krzysztof Grzesiak	**MA/014/09**	
SPRAWDZIŁ: mgr inż. arch. Maciej Kowalczyk	**MA/061/12**	

NAZWA RYSUNKU: RZUT DACHU 1

SKALA:	DATA:	NR RYSUNKU:
1:100	03.2024	PB-A-04-1