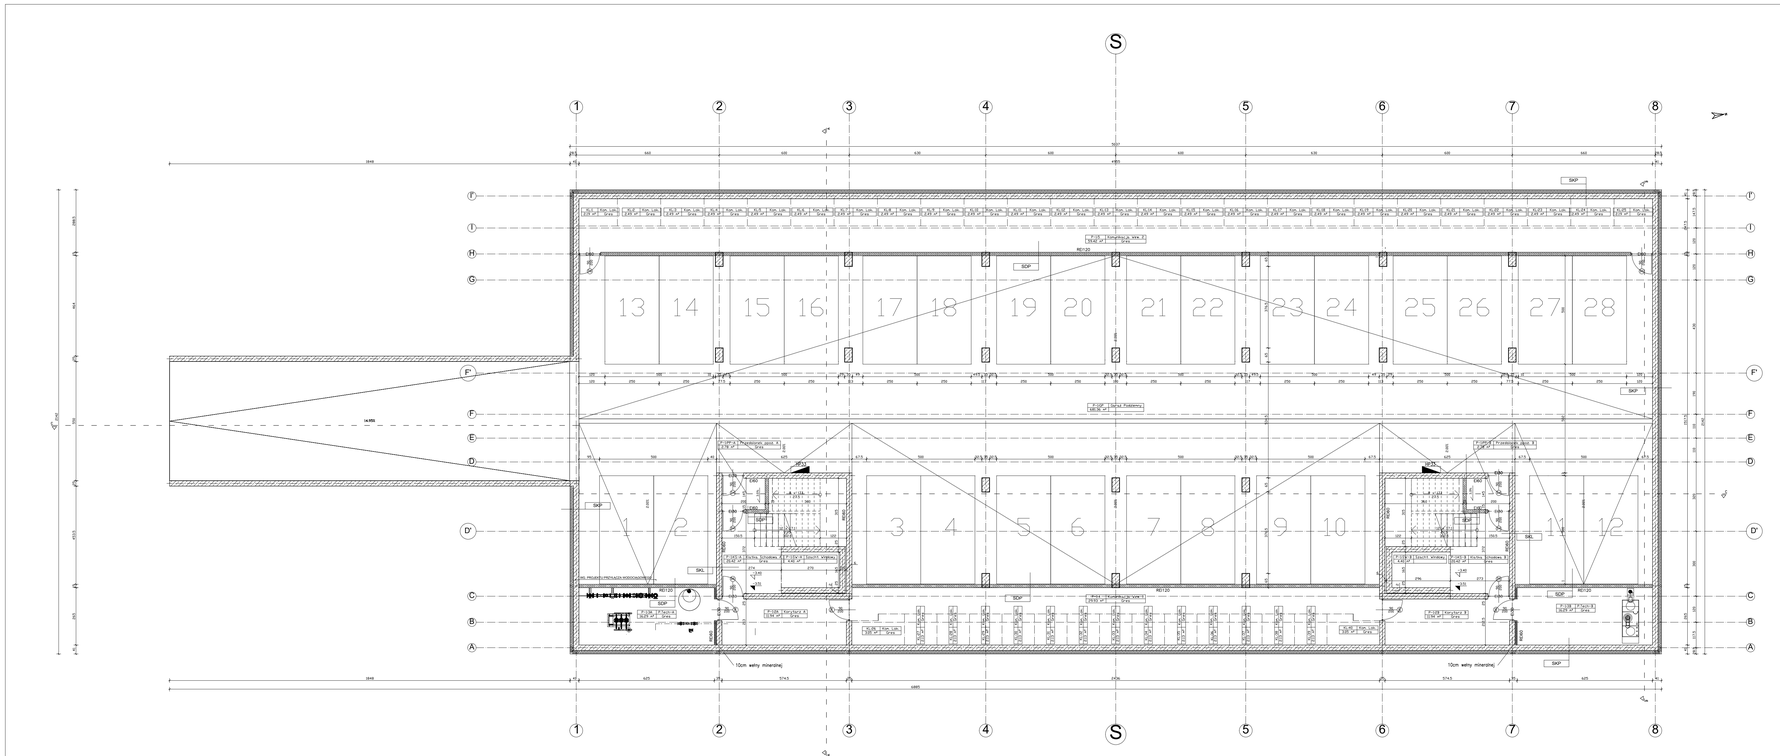

Wykaz pomieszczeń: Budynek - Kondygnacja -1

Nr	Nazwa pomieszczenia	Pow. użytkowa	Posadzka
		987.38 m²	
K-1.CZP	Czesć Podziemny	987.38 m²	
Komunikacja		58.58 m²	
Komunikacja		736.80 m²	
Razem:		2077.97 m²	




OBIEKT:
BUDOWA BUDYNKU WIELOSTANOWISKOWEGO Z GARAŻEM PODZIEMNYM,
OBIEKTEM PIZZERII, PARKINGIEM NAZIEMNYM
ORAZ NIEZBĘDNĄ INFRASTRUKTURĄ TECHNICZNĄ

ADRES INWESTYCJI: dz. nr 648/1 i 1 ob. 33/37 Ostrów Kubicenia, 64-320 Książ Wielkopolski

INWESTOR: NBX SYNERGIA SP. Z O.O. SP. K.
ul. Stanisława Staszica 4 lok. 5, 05-200 Zielonka

BRANŻA:
PROJEKT ARCHITEKTONICZNO-BUDOWLANY

BRANŻA:
ARCHITEKTURA

Projektował:	nr uprawn.	Uwagi:
mgr inż. arch. Krzysztof Grzesiak	MA/0143/20	
Sprawdził:		
mgr inż. arch. Marcin Kowalczyk	MA/0851/2	

NAZWA RYSUNKU:
RZUT GARAŻU - KONDYGNACJA 0 - PIĘTRO -1

Skala:	Data:	nr rysunku:
1:100	03.2024	PB-A-00